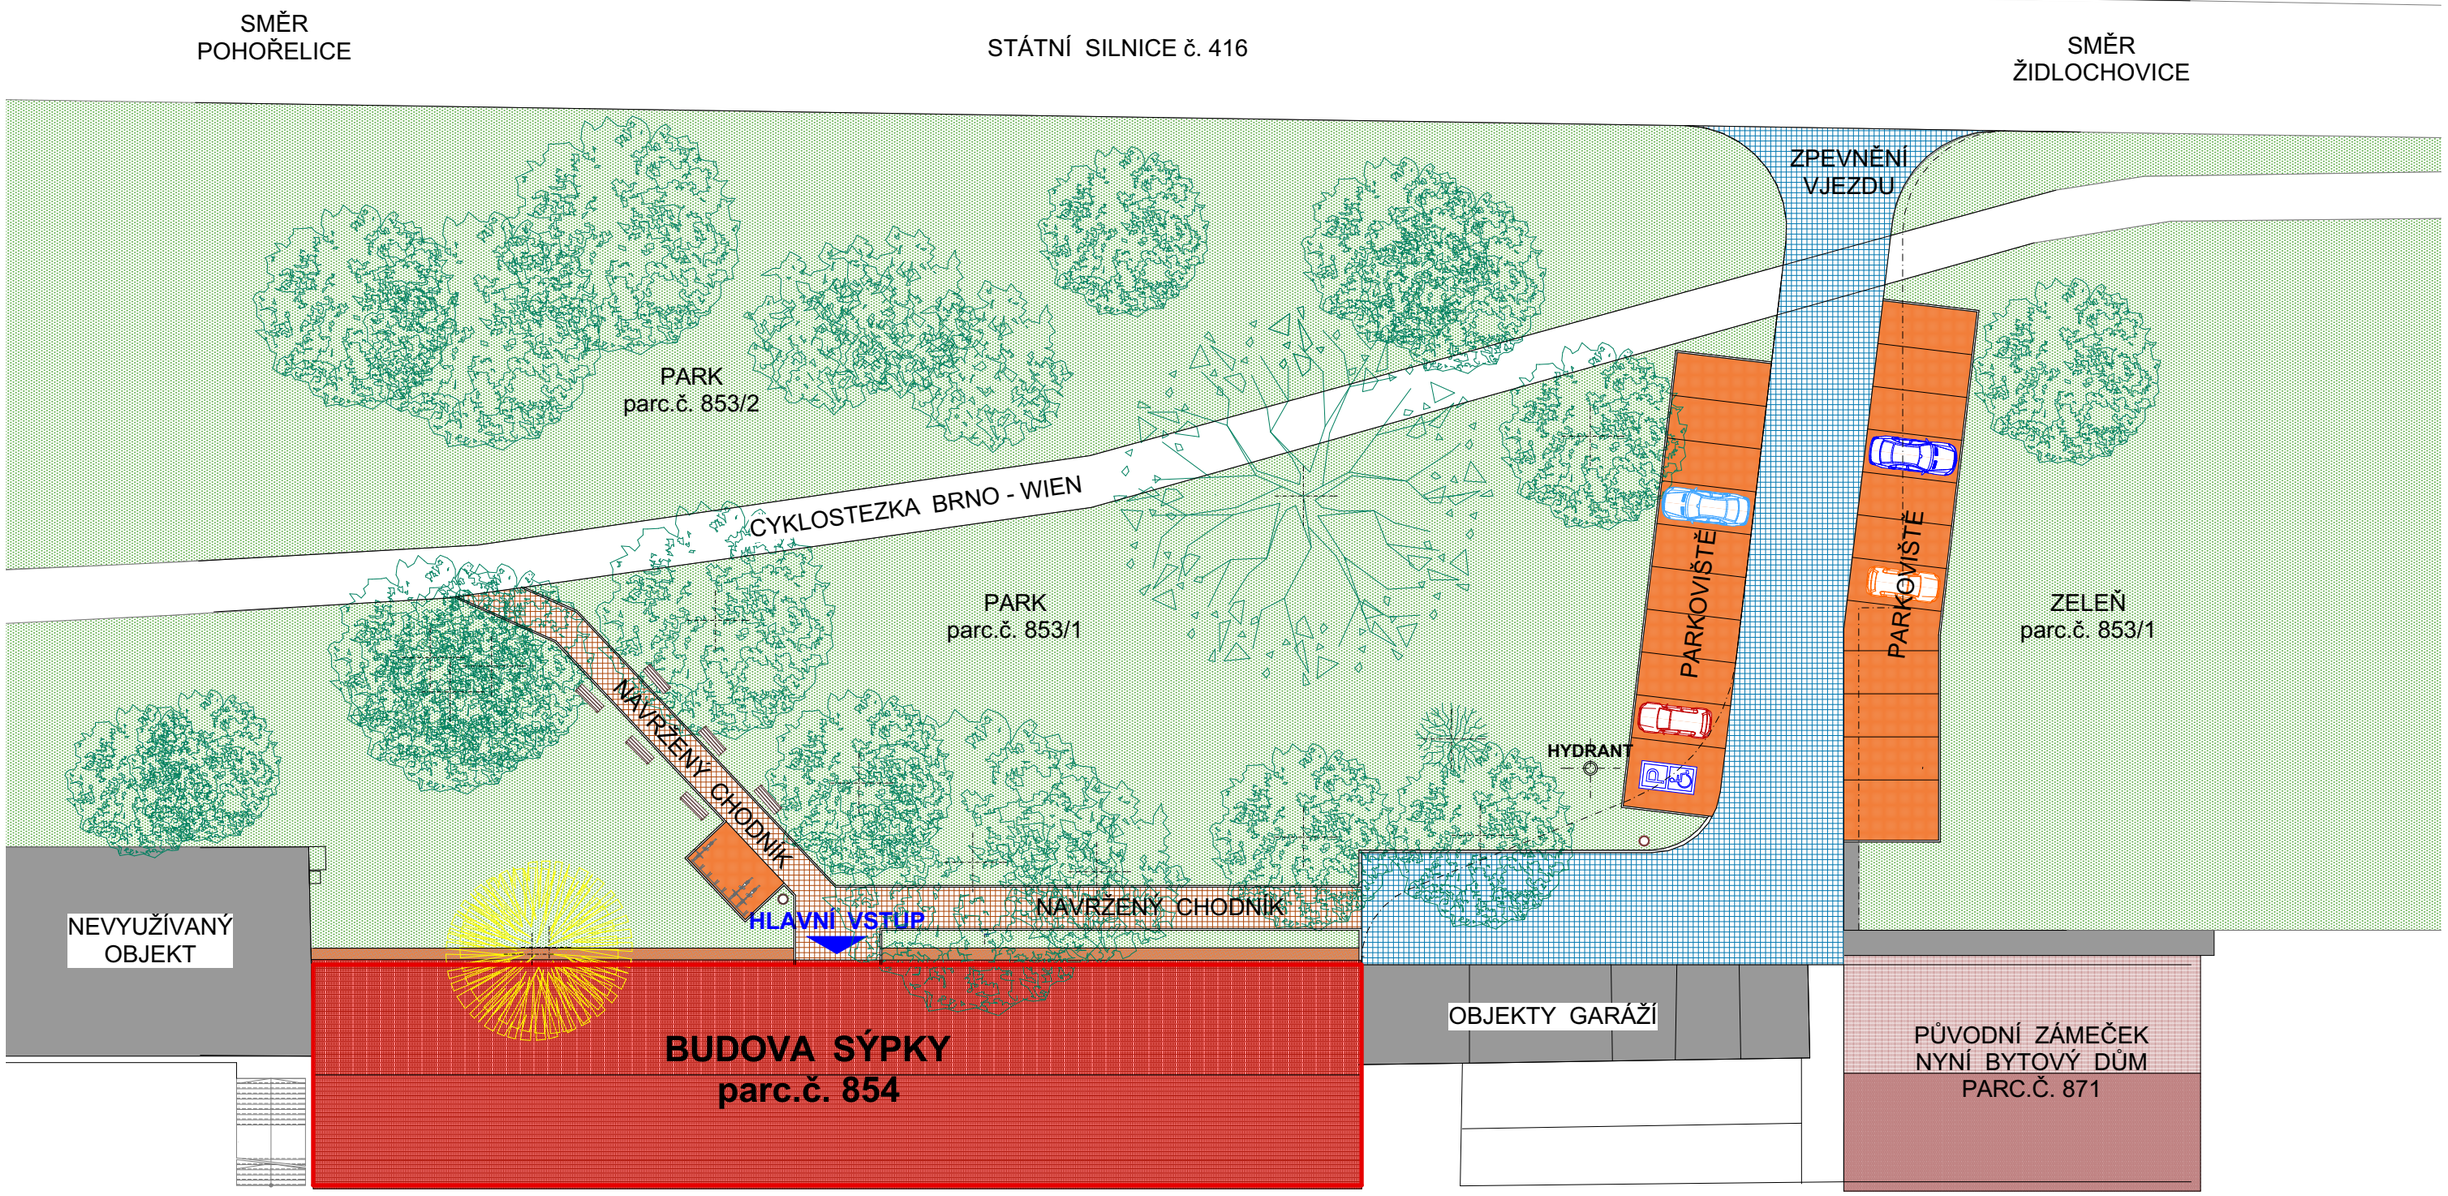


AREÁL MENDELOVY UNIVERZITY
parc. č. 861/1

S

Zodpovědný projektant : Ing.Schwarz Libor	Vypracoval : Ing. Smetanová Milana
	B.
Stavební úřad : **ŽIDLOCHOVICE**	Obecní úřad : **ŽABČICE**
Investor: **Mendelova univerzita v Brně, Zemědělská 1665/1, Brno, 613 00**	
Akce : **REVITALIZACE HISTORICKÉ SÝPKY ŽABČICE** **MUZEJNÍ ČINNOST, GALERIE, ZÁJMOVÁ ČINNOST**	Datum : 5 / 2015
	Měřítko : 1 : 350
	Číslo zakázky : 44 / 15
Stavební část : **SITUACE STAVBY**	Číslo výkresu : **B.** **2.**

stavební projekční kancelář
Hustopeče Ing. Schwarz
Dlouhá 2, Hustopeče 693 01,
tel.,fax: 519 41 33 47

Projekt byl zpracován SW ArchiCAD