


I/04 VÝKRES ČÁSTI ÚP S PRVKY REGULAČNÍHO PLÁNU

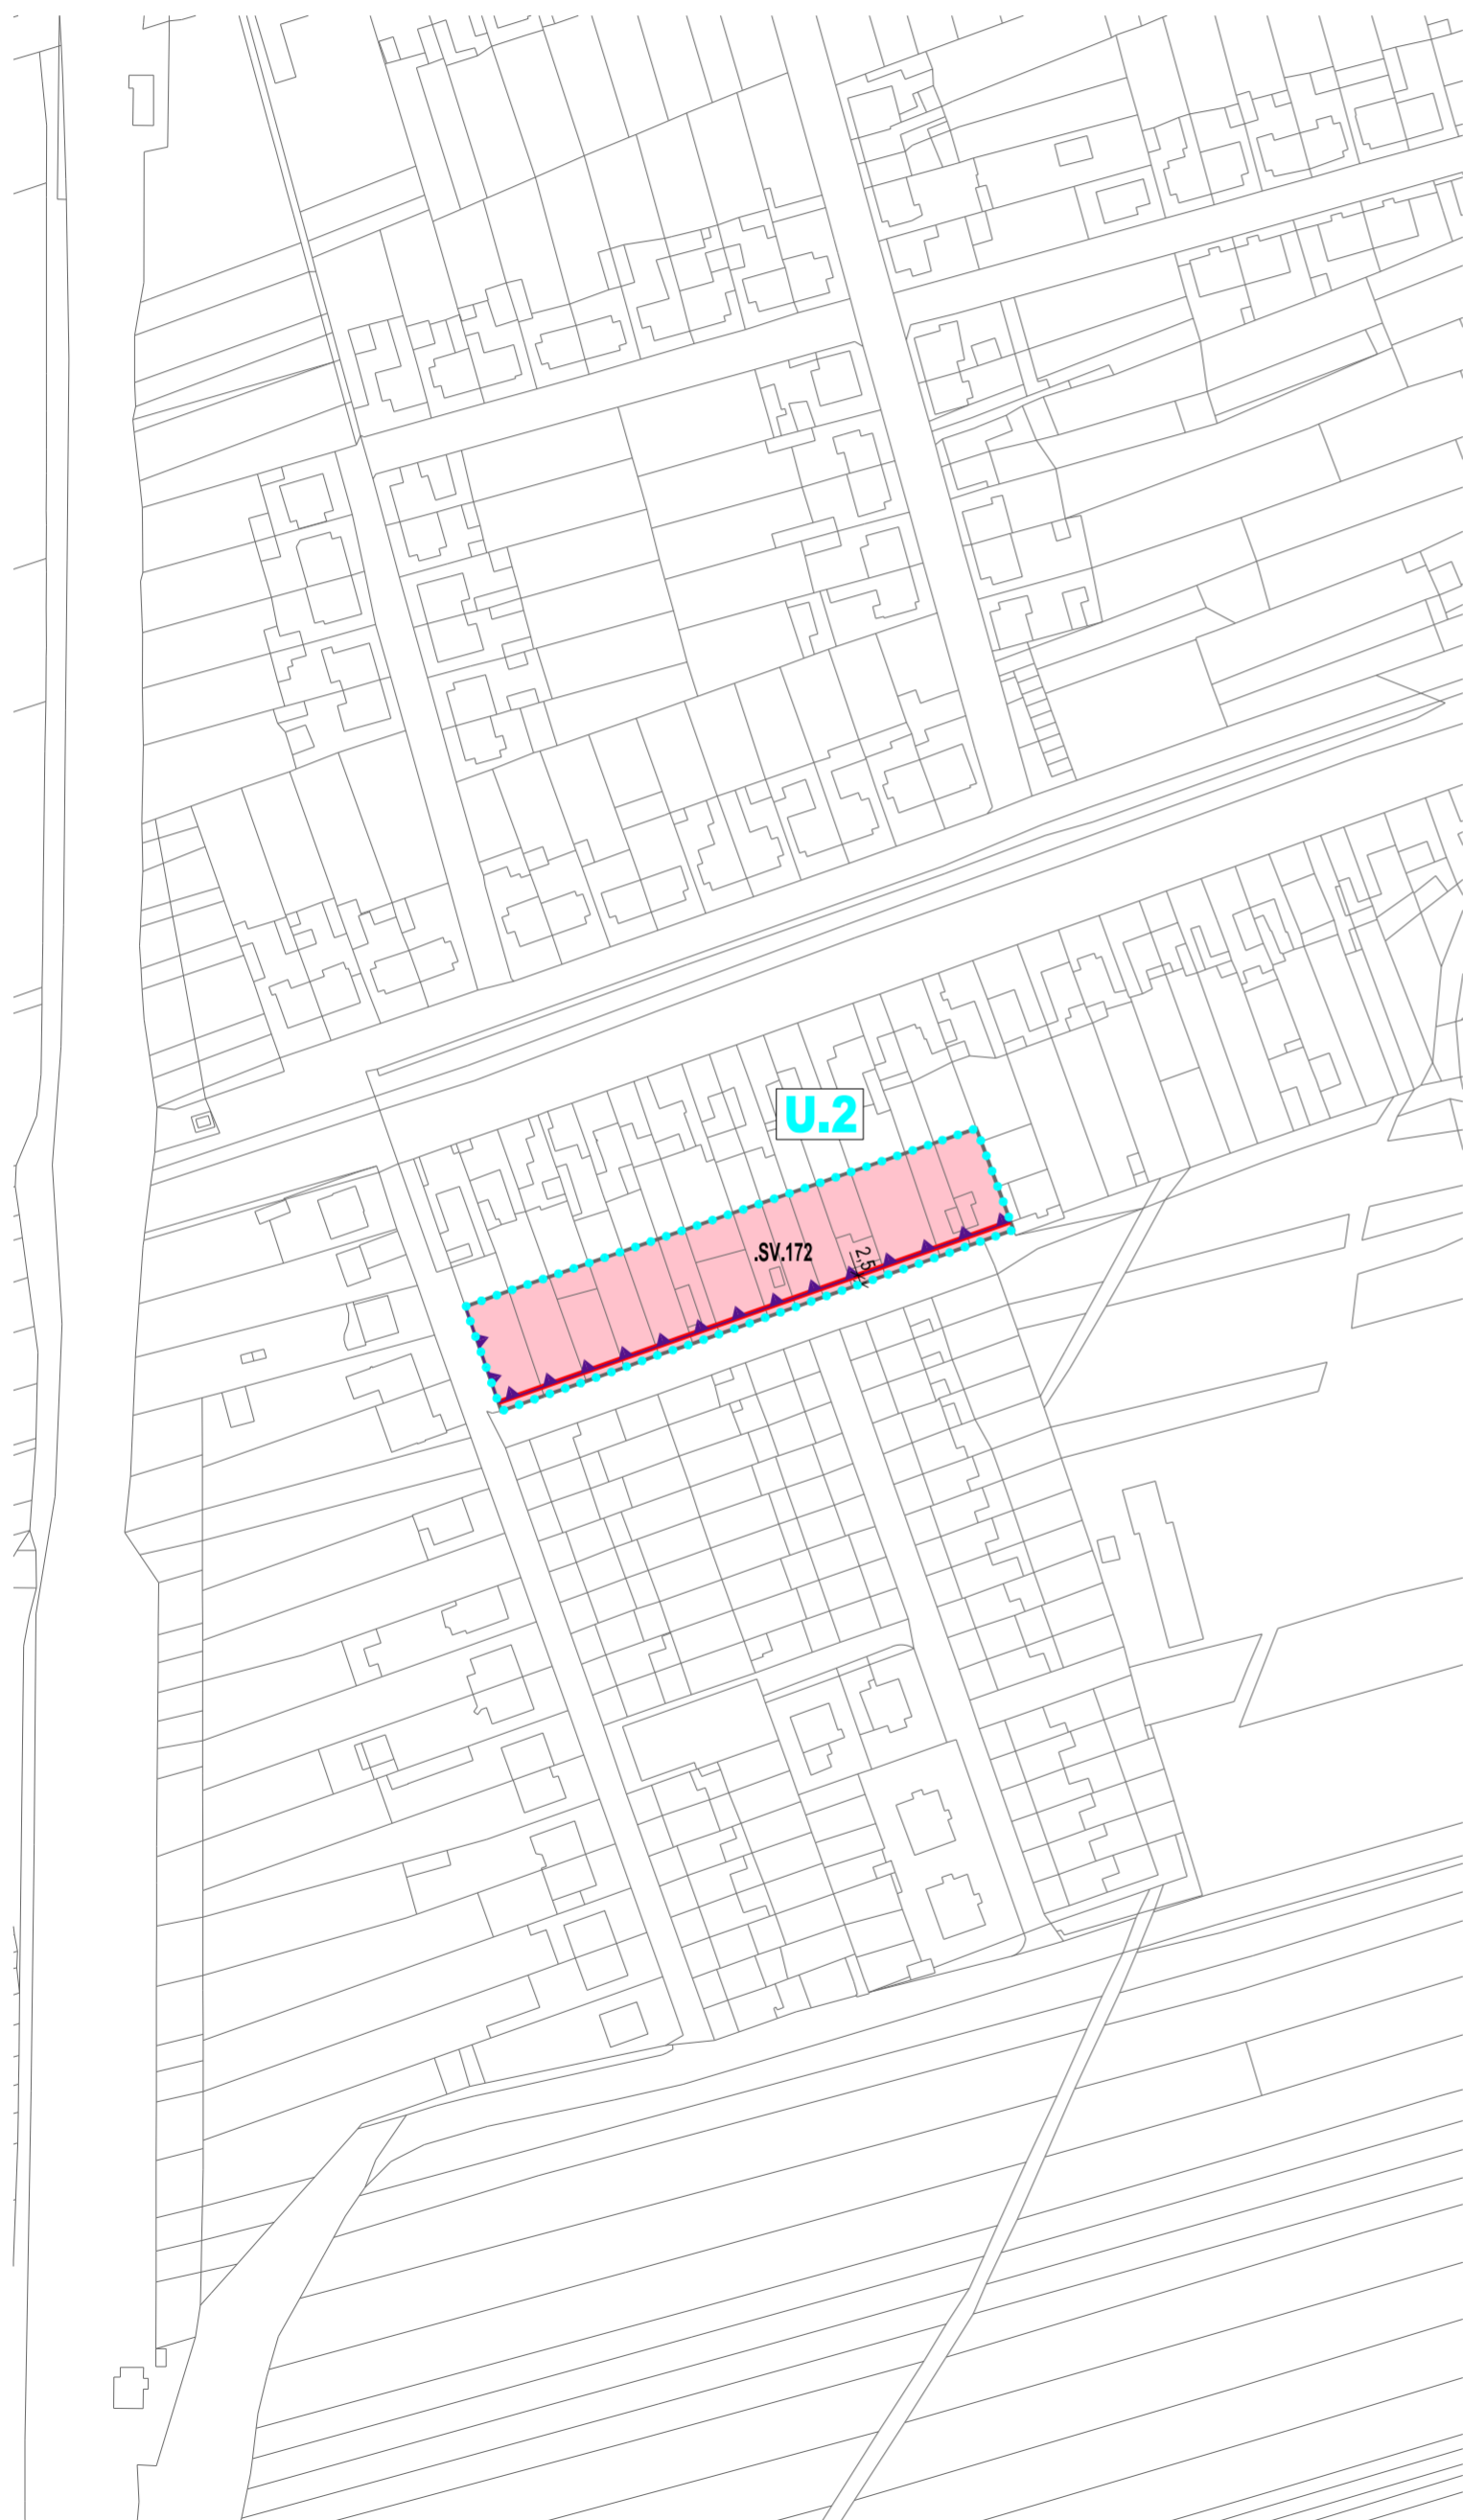

ÚZEMNÍ PLÁN



| PRVKY REGULAČNÍHO PLÁNU | PLOCHY S ROZDÍLNÝM ZPŮSOBEM VYUŽITÍ |
|--|-------------------------------------|
| ČÁST ÚZEMNÍHO PLÁNU S PRVKY REGUL. PLÁNU | PLOCHA SMÍŠENÁ OBYTNÁ VENKOVSKÁ |
| STAVEBNÍ ČÁRA | |
| OPLOCENÍ | |
| KÓTA UDÁVAJÍCÍ VZDÁLENOST V METRECH | |

PRVKY MAPOVÉHO DÍLA

| |
|------------------------------|
| POLOHOPIS – KATASTRÁLNÍ MAPA |
| |

ZÁZNAM O ÚČINNOSTI

| | |
|---|--|
| Správní orgán, který územní plán vydal: Zastupitelstvo obce Žabčice | Datum nabytí účinnosti územního plánu: |
| Pořizovatel: Obecní úřad Žabčice, Kopeček 4, 664 63 Žabčice, prostřednictvím kvalifikované osoby ve smyslu § 24 odst. 3, písm. a) stavebního zákona | |
| Oprávněná osoba pořizovatele: Ing. Jakub Coufalík, starosta obce Žabčice | Podpis: |

| | |
|--|--|
| Zpracovatel: knesl kyncl architekti s.r.o., Šumavská 416/15, 602 00 Brno | |
| Garant projektu: doc. Ing. arch. Jakub Kyncl, Ph.D., ČKA 02672 | Podpis: |
| Projekční tým: doc. Ing. arch. Jakub Kyncl, Ph.D., Ing. arch. Jiří Knesl, Ing. arch. Bohuš Zoubek, Ing. arch. Jan Špirt, Ing. arch. Jaroslava Soukupová | |
| Dopravní infrastruktura: Ing. Kateřina Polesná (Atelier DPK s.r.o.) | Zábor půdního fondu: Ing. arch. Jiří Knesl |
| Technická infrastruktura – vodní hospodářství, zásobování plynem: Ing. Vítězslav Vaněk | Krajina: Ing. arch. Jiří Knesl |
| Technická infrastruktura – zásobování elektřinou: Ing. Vlastimil Nepevná | ÚSES: RNDr. Jiří Kodán (AGERIS s.r.o.) |

knesl kyncl architekti s.r.o.
Šumavská 416/15, 602 00 Brno
tel.: +420 541 592 134
www.knesl-kyncl.com

| | |
|--|-------------------------|
| Název akce: <h2>ÚZEMNÍ PLÁN ŽABČICE</h2> | Datum: 2026 |
| Název výkresu: VÝKRES ČÁSTI ÚZEMNÍHO PLÁNU S PRVKY REGULAČNÍHO PLÁNU | Formát: 420 x 420 mm |
| | Číslo zakázky: 00829_80 |
| | Měřítko: 1 : 2 000 |
| | Číslo výkresu: I/04 |