


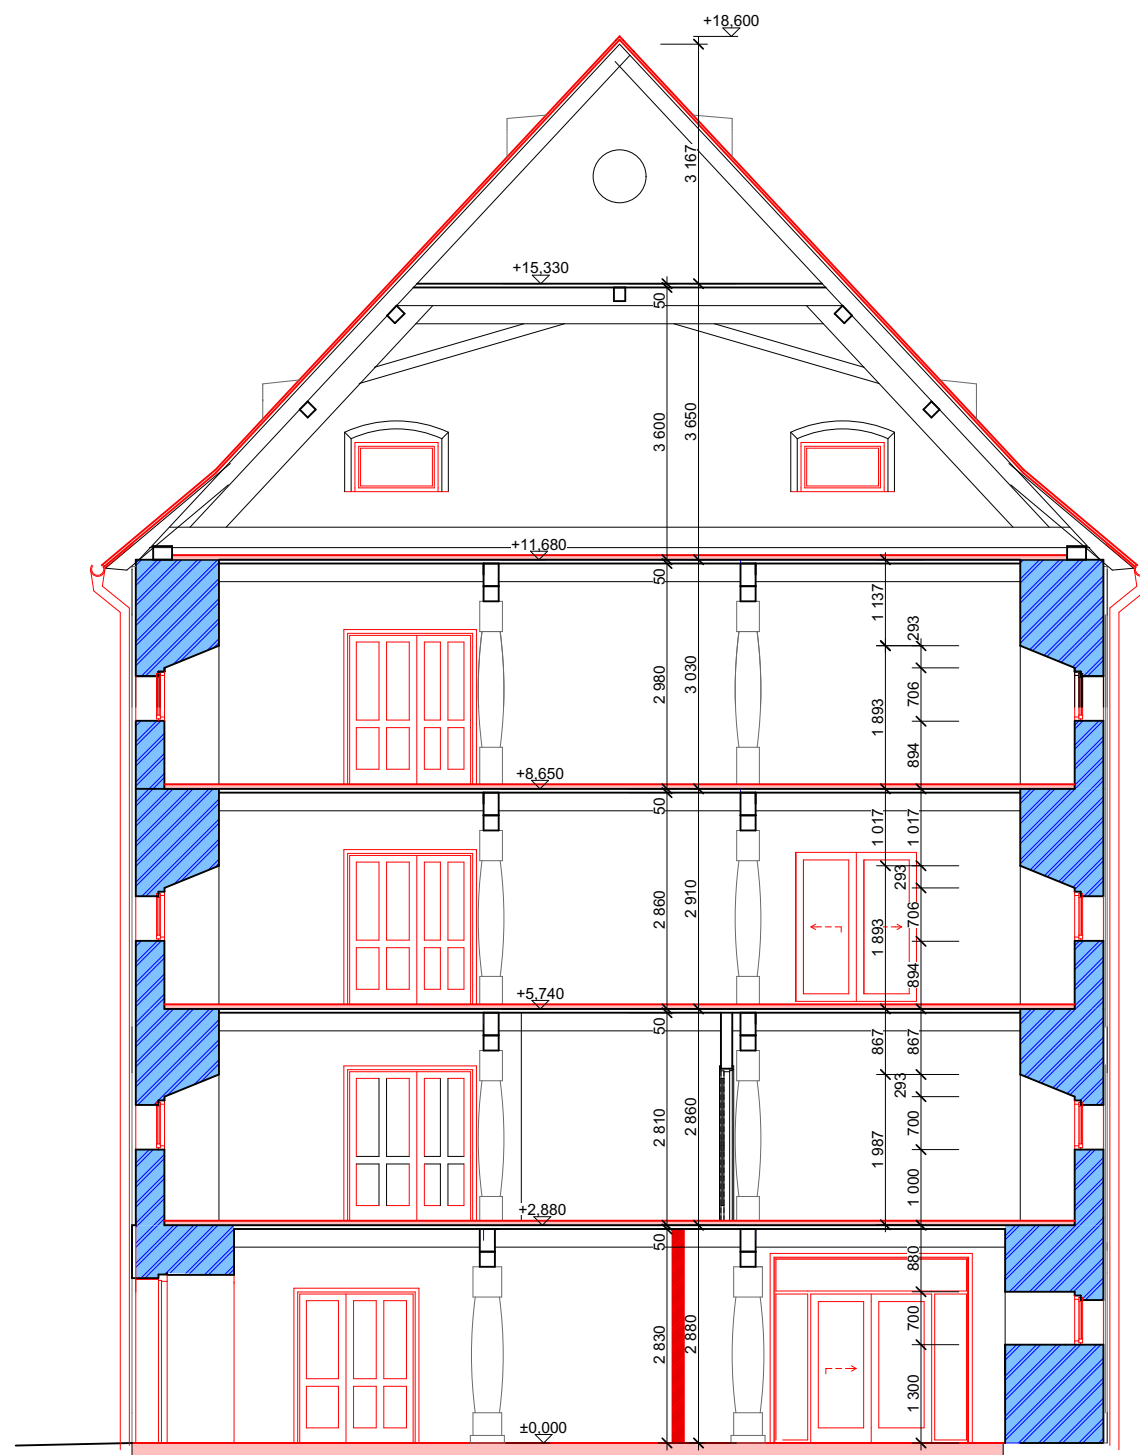

LEGENDA

-   STÁVAJÍCÍ ZDIVO A KONSTRUKCE
-   NAVRŽENÉ ZDIVO A KONSTRUKCE
-  NOVÉ PODLAHY

Zodpovědný projektant :	Vypracoval :	 stavební projekční kancelář Hustopeče Ing. Schwarz Dlouhá 2, Hustopeče 693 01, tel., fax: 519 41 33 47	
Ing. Schwarz Libor	Ing. Smetanová Milana		
Stavební úřad : ŽIDLOCHOVICE	Obecní úřad : ŽABČICE	Datum :	5 / 2015
Investor: Mendelova univerzita v Brně, Zemědělská 1665/1, Brno, 613 00		Měřítko :	1 : 75
Akce : REVITALIZACE HISTORICKÉ SÝPKY ŽABČICE MUZEJNÍ ČINNOST, GALERIE, ZÁJMOVÁ ČINNOST		Číslo zakázky :	44 / 15
Stavební část : PŘÍČNÝ ŘEZ		Číslo výkresu :	C. 6.

Projekt byl zpracován SW ArchiCAD