



POHLED Z PTAČÍ PERSPEKTIVY

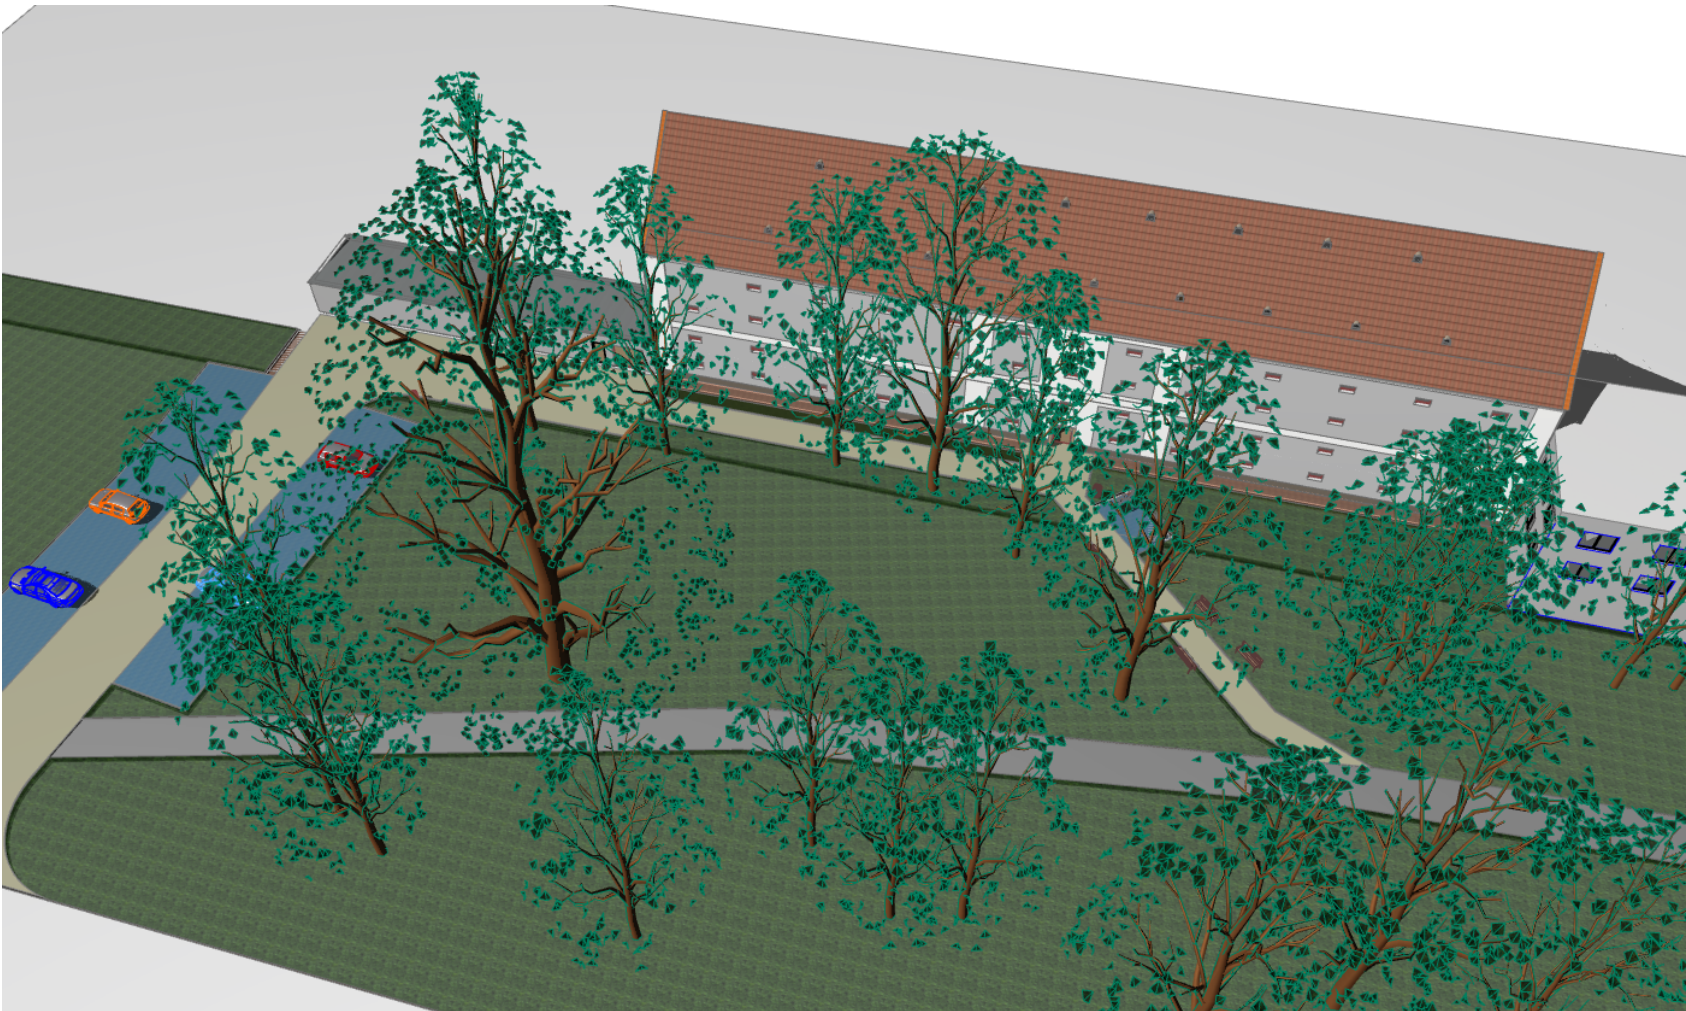

POHLED SEVERNÍ (BEZ STROMŮ)

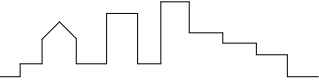

Zodpovědný projektant :	Vypracoval :	 stavební projekční kancelář Hustopeče Ing. Schwarz Dlouhá 2, Hustopeče 693 01, tel.,fax: 519 41 33 47	
Ing.Schwarz Libor	Ing. Smetanová Milana		
Stavební úřad :	ŽIDLOCHOVICE	Obecní úřad :	ŽABČICE
Investor: Mendelova univerzita v Brně, Zemědělská 1665/1, Brno, 613 00			
Akce :		Datum :	5 / 2015
REVITALIZACE HISTORICKÉ SÝPKY ŽABČICE		Měřítko :	
MUZEJNÍ ČINNOST, GALERIE, ZÁJMOVÁ ČINNOST		Číslo zakázky :	44 / 15
Stavební část :		Číslo výkresu :	
VIZUALIZACE - 3D POHLEDY		C.	11.