


# 5. VÝKRES VEŘEJNĚ PROSPĚŠNÝCH STAVEB, OPATŘENÍ A ASANACÍ

# ŽABČICE

## ÚZEMNÍ PLÁN

### ÚPLNÉ ZNĚNÍ PO VYDÁNÍ ZMĚNY Č. 1

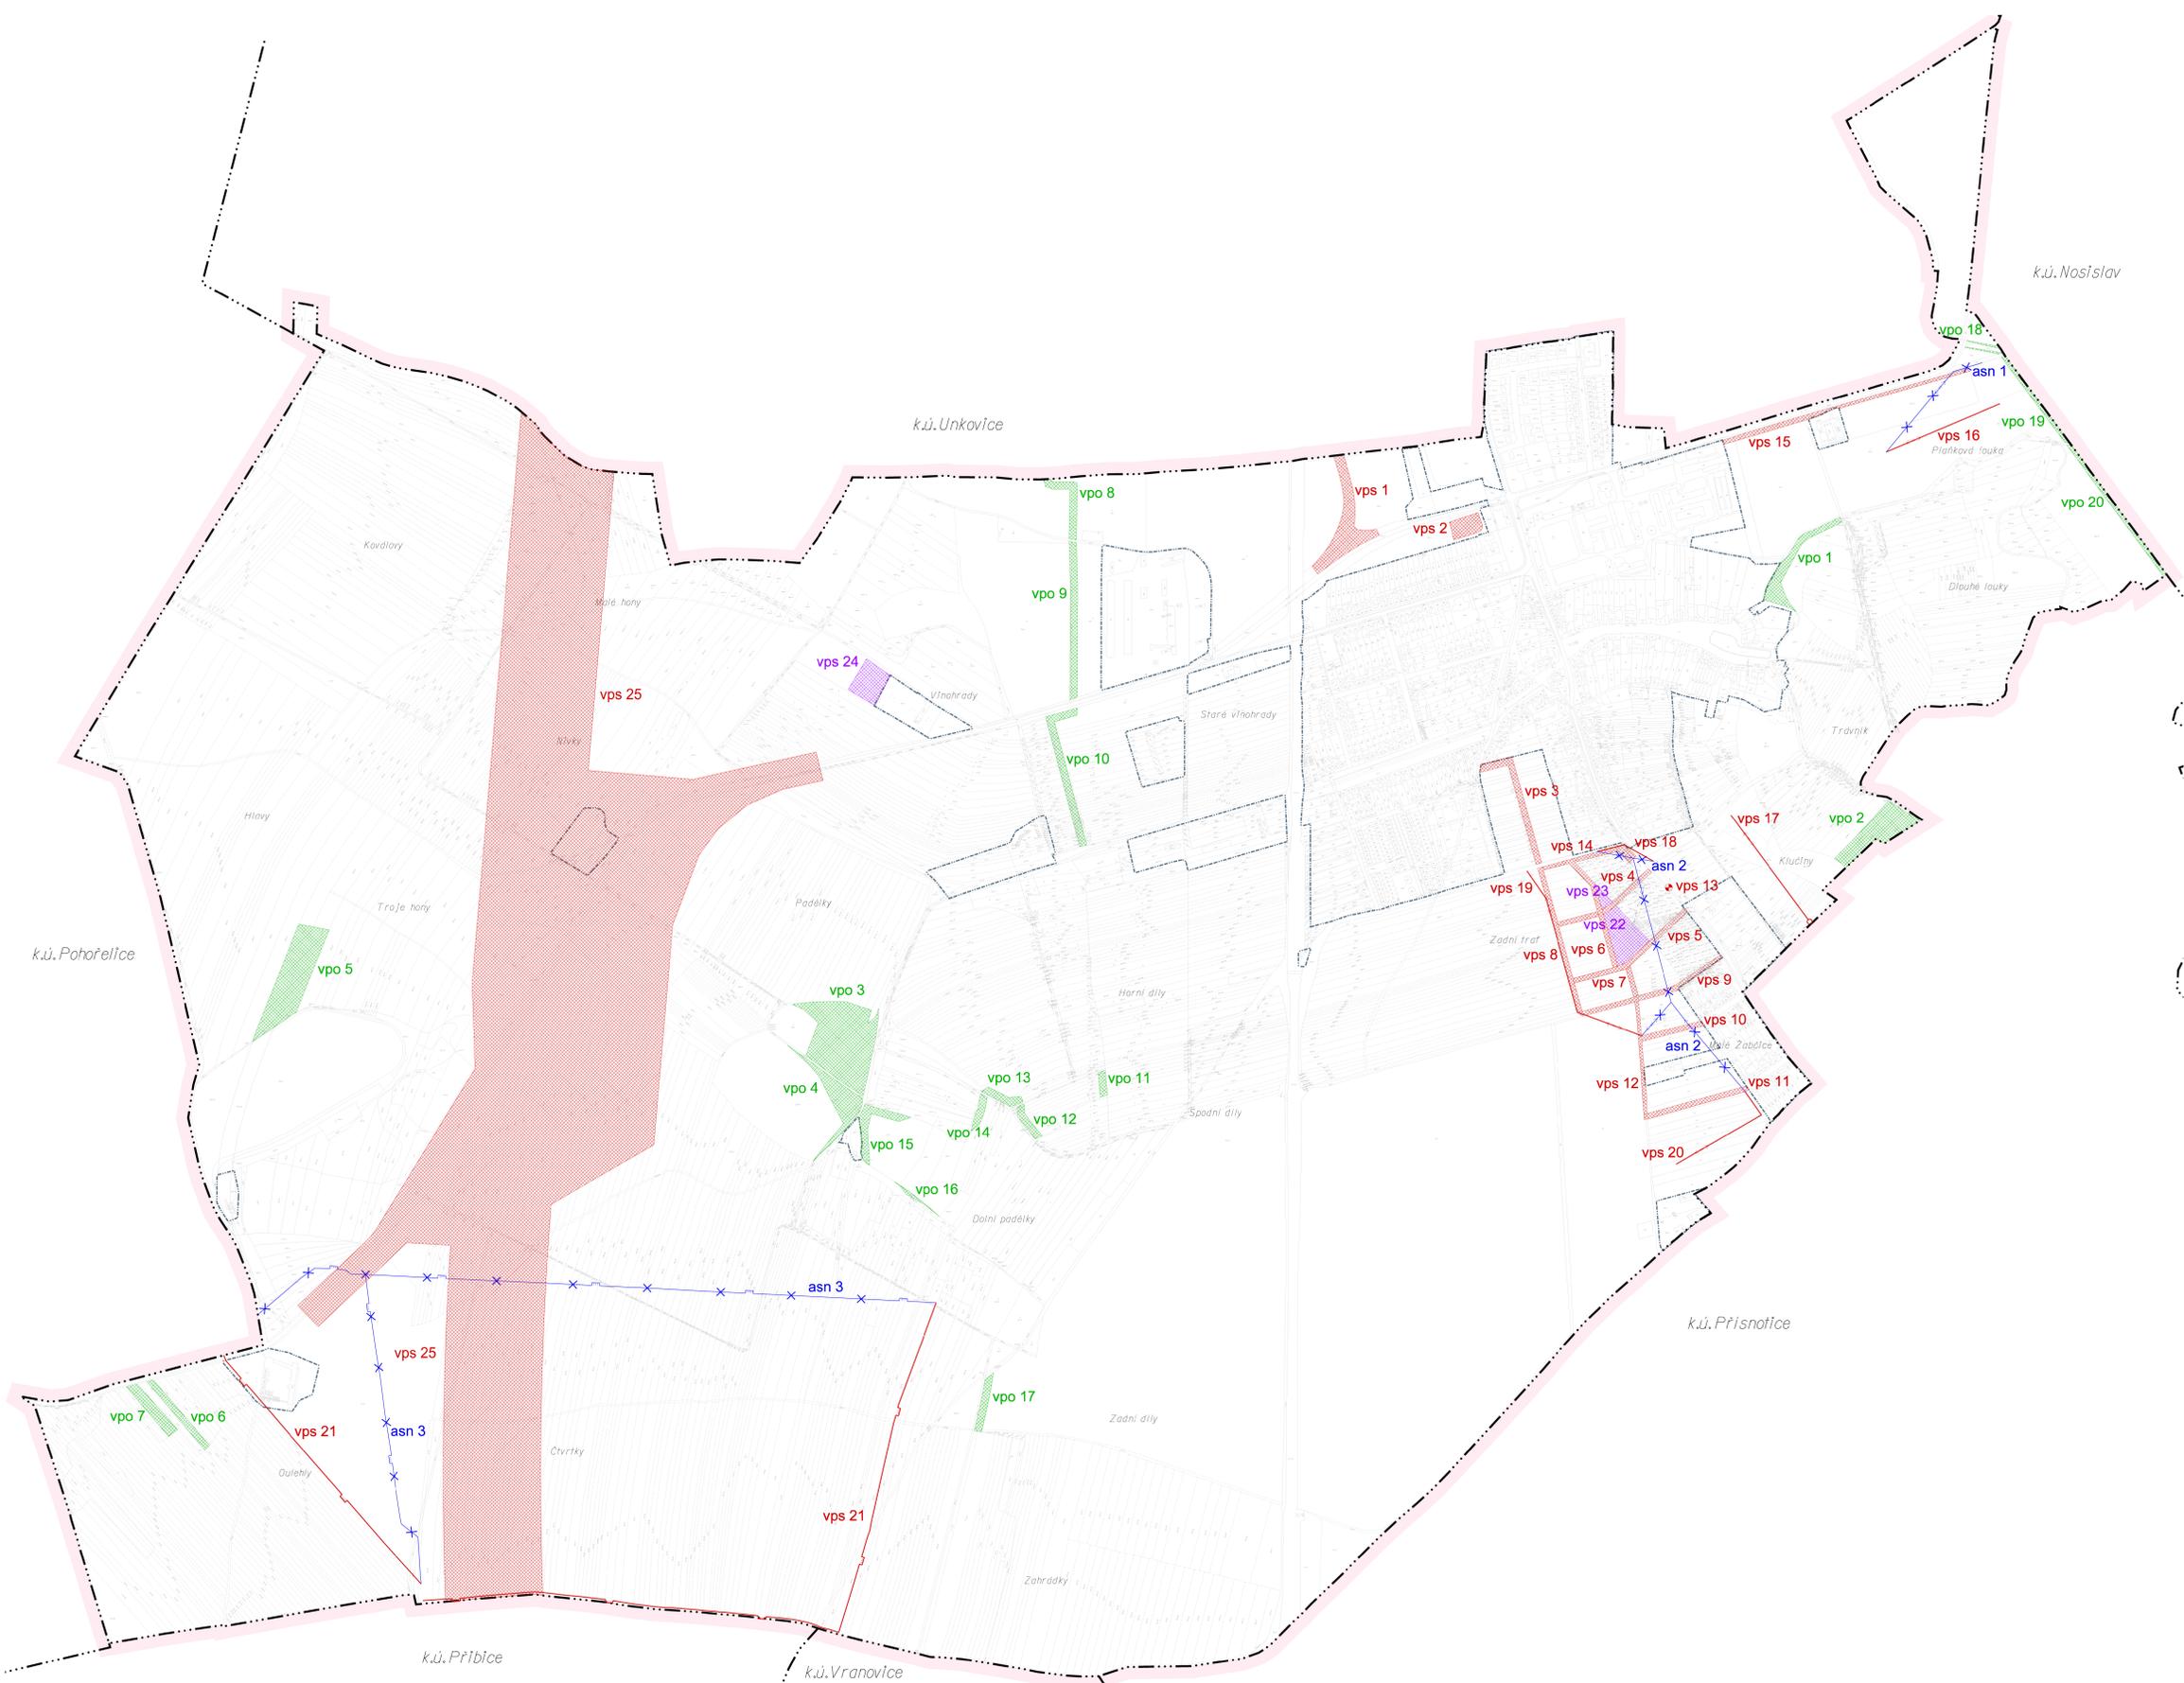

- ZÁKLADNÍ ČLENĚNÍ ÚZEMÍ**
- hranice řešeného území obce Žabčice
  - hranice zastavěných území (stav 08/2008)
- PLOCHY A TRASY PRO DOPRAVNÍ A TECHNICKOU INFRASTRUKTURU s možností předkupního práva i vyvlastnění**
- vps 1 plocha silnice II/416
  - vps 2 parkoviště nákladních aut
  - vps 3 místní komunikace Za Hřístám
  - vps 4-8 místní komunikace v lokalitě Zadní trať
  - vps 9-12 místní komunikace v lokalitě Malé Žabčice
  - vps 13 plocha pro zastávku autobusové dopravy
  - vps 14 plocha technické infrastruktury k ulici Přísnotické
  - vps 15 plocha technické infrastruktury u silnice II/416
  - vps 16-20 plocha elektrického vedení VN, trafostanice
  - vps 21 pfeložka plynového vedení VTL
  - vps 25 vysokorychlostní železnice VRT a související stavby
- PLOCHY PRO OBČANSKOU VYBAVENOST s možností uplatnění předkupního práva**
- navržená veřejná občanská vybavenost
  - vps 22 nová náves v lokalitě Zadní trať
  - vps 23 zeleň sídelní v lokalitě Zadní trať
  - vps 24 rozšíření hřbitova v lokalitě Vínohrady
- PLOCHY A KORIDORY PRO VEŘEJNĚ PROSPĚŠNÁ OPATŘENÍ s možností uplatnění předkupního práva**
- navržená veřejná prospěšná opatření
  - vpo 1-7 krajinná zeleň (mimo ÚSES)
  - vpo 8-20 krajinná zeleň k založení prvků ÚSES
- NAVŘZENÉ ASANACE**
- asn 1-2 zrušení elektrického vedení VN
  - asn 3 zrušení plynového vedení VTL



ZÁZNAM O ÚČINNOSTI	
Opisná část: Územní plán obce Žabčice	
Průběh účinnosti: Územní plán obce Žabčice	
Datum vydání: 14.12.2023	
Podpis: Mgr. Miroslav Šmerda, starosta	

Obec: Žabčice, Kopeckého 4, 684 03 Žabčice	
Projektant: Kancelář architektů s.r.o., Šumavská 416/15, 682 00 Brno	
Číslo projektu: 00790_01	
Číslo výkresu: 5	