


OBJÍZDNÁ TRASA



DETAIL

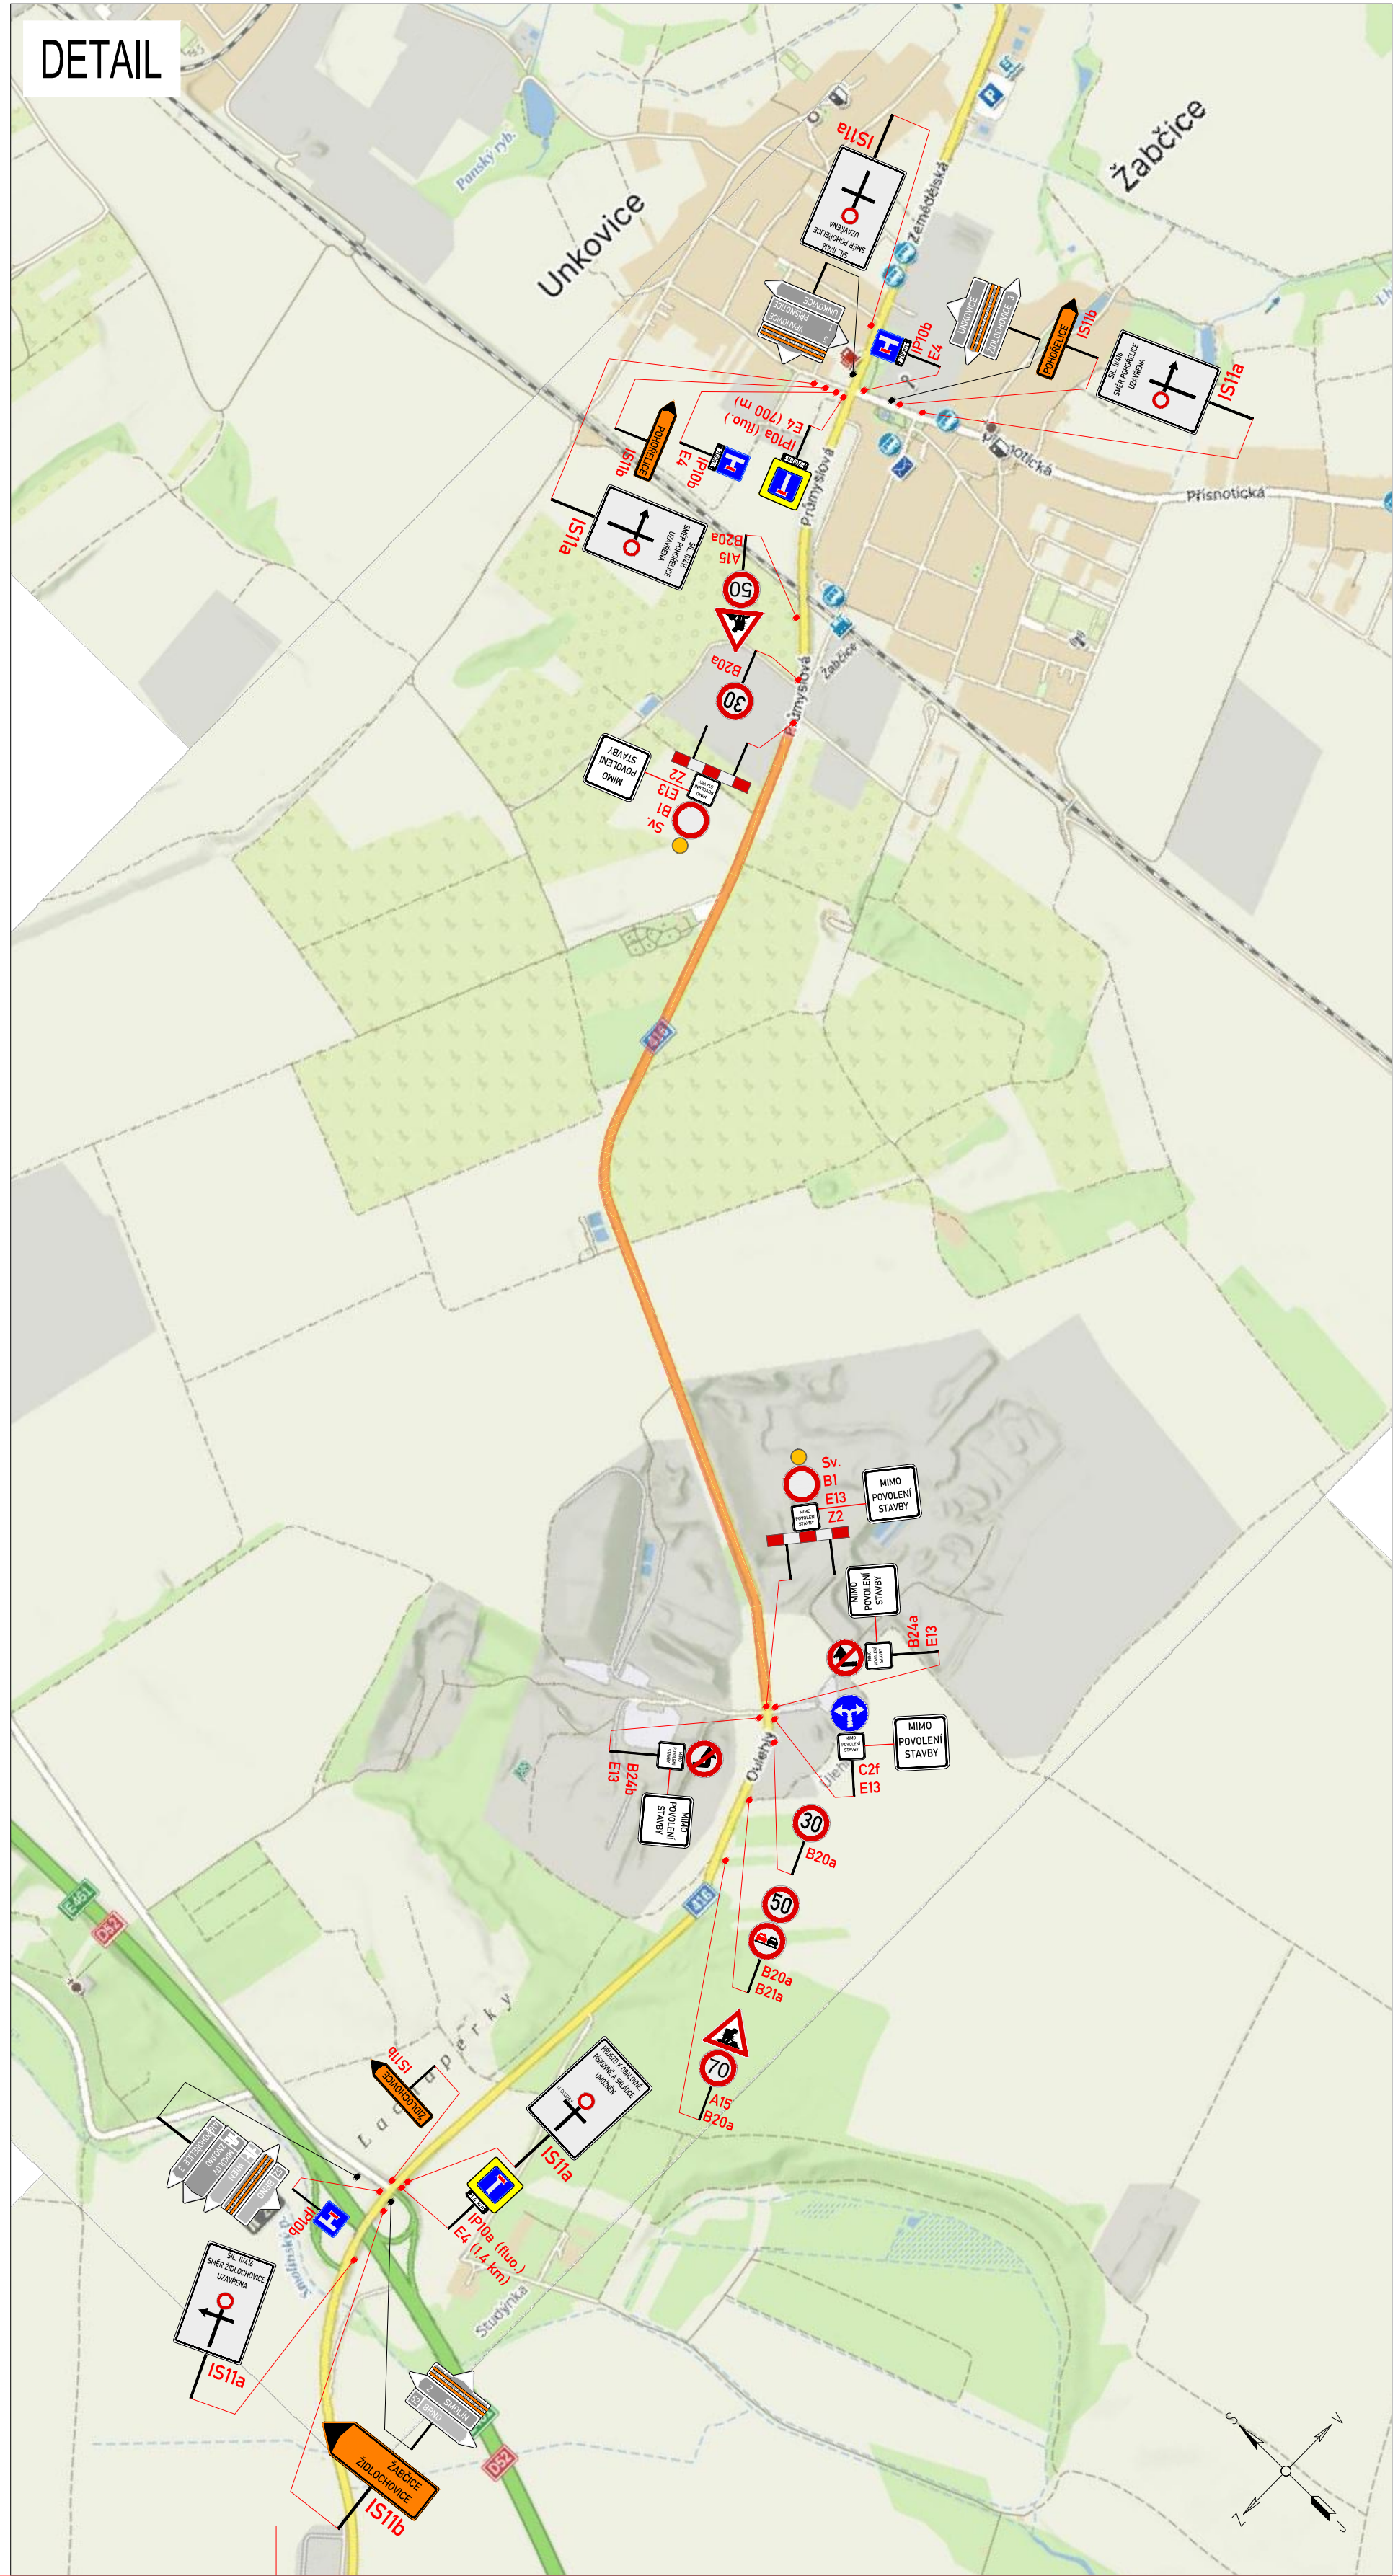


LEGENDA:

	STÁVAJÍCÍ SVISLÉ DZ		PŘECHODNÉ SVISLÉ DZ
	STÁVAJÍCÍ SVISLÉ DZ DOČASNĚ ZRUŠENÉ		OBJÍZDNÁ TRASA
			ZÁBOR (SOULVISLÁ OPRAVA POVRCHU)

POZNÁMKA:
Umístění dopravního značení bude instalováno v souladu s TP č. 65, TP č. 66, TP č. 133 a s ustanovením zákona č. 361/2000 Sb.
Ověření výkazy a pracovní místa bude odpovídajícím způsobem zabezpečeno dle zákona č. 133/2009 Sb. a zased. BOOP.
- TP č. 65 (Zásady pro označování značení na pozemních komunikacích)
- TP č. 66 (Zásady pro označování pracovních míst na pozemních komunikacích)
- TP č. 133 (Zásady pro vodorovné dopravní značení na pozemních komunikacích)

ZNAKOM s.r.o. – ZENGROVA 2694/4, 615 00 BRNO, TEL. 602 593 383, ZNAKOM@ZNAKOM.CZ, (PRACOVISTE: RYBNÍČEK 12, 602 00 BRNO)			
Vypracoval: Štěpán ŘEZNÍK podpis:	Zodpovědný projektant: Štěpán ŘEZNÍK podpis:	Realizace/Technická kontrola: Petr Bednář podpis:	
ZNAKOM s.r.o., ZENGROVA 2694/4, 615 00 BRNO			
Místo: ŽABČICE	Číslo zak.: 25200095		
Komunikace: II/416	Formát: 594x840		
Staničení úseku: –	Datum: 8/2024		
Ákce: III/416 ŽABČICE - OBALOVNA	Číslo přílohy: 1.1		
Obsah: PŘECHODNÁ ÚPRAVA PROVOZU			

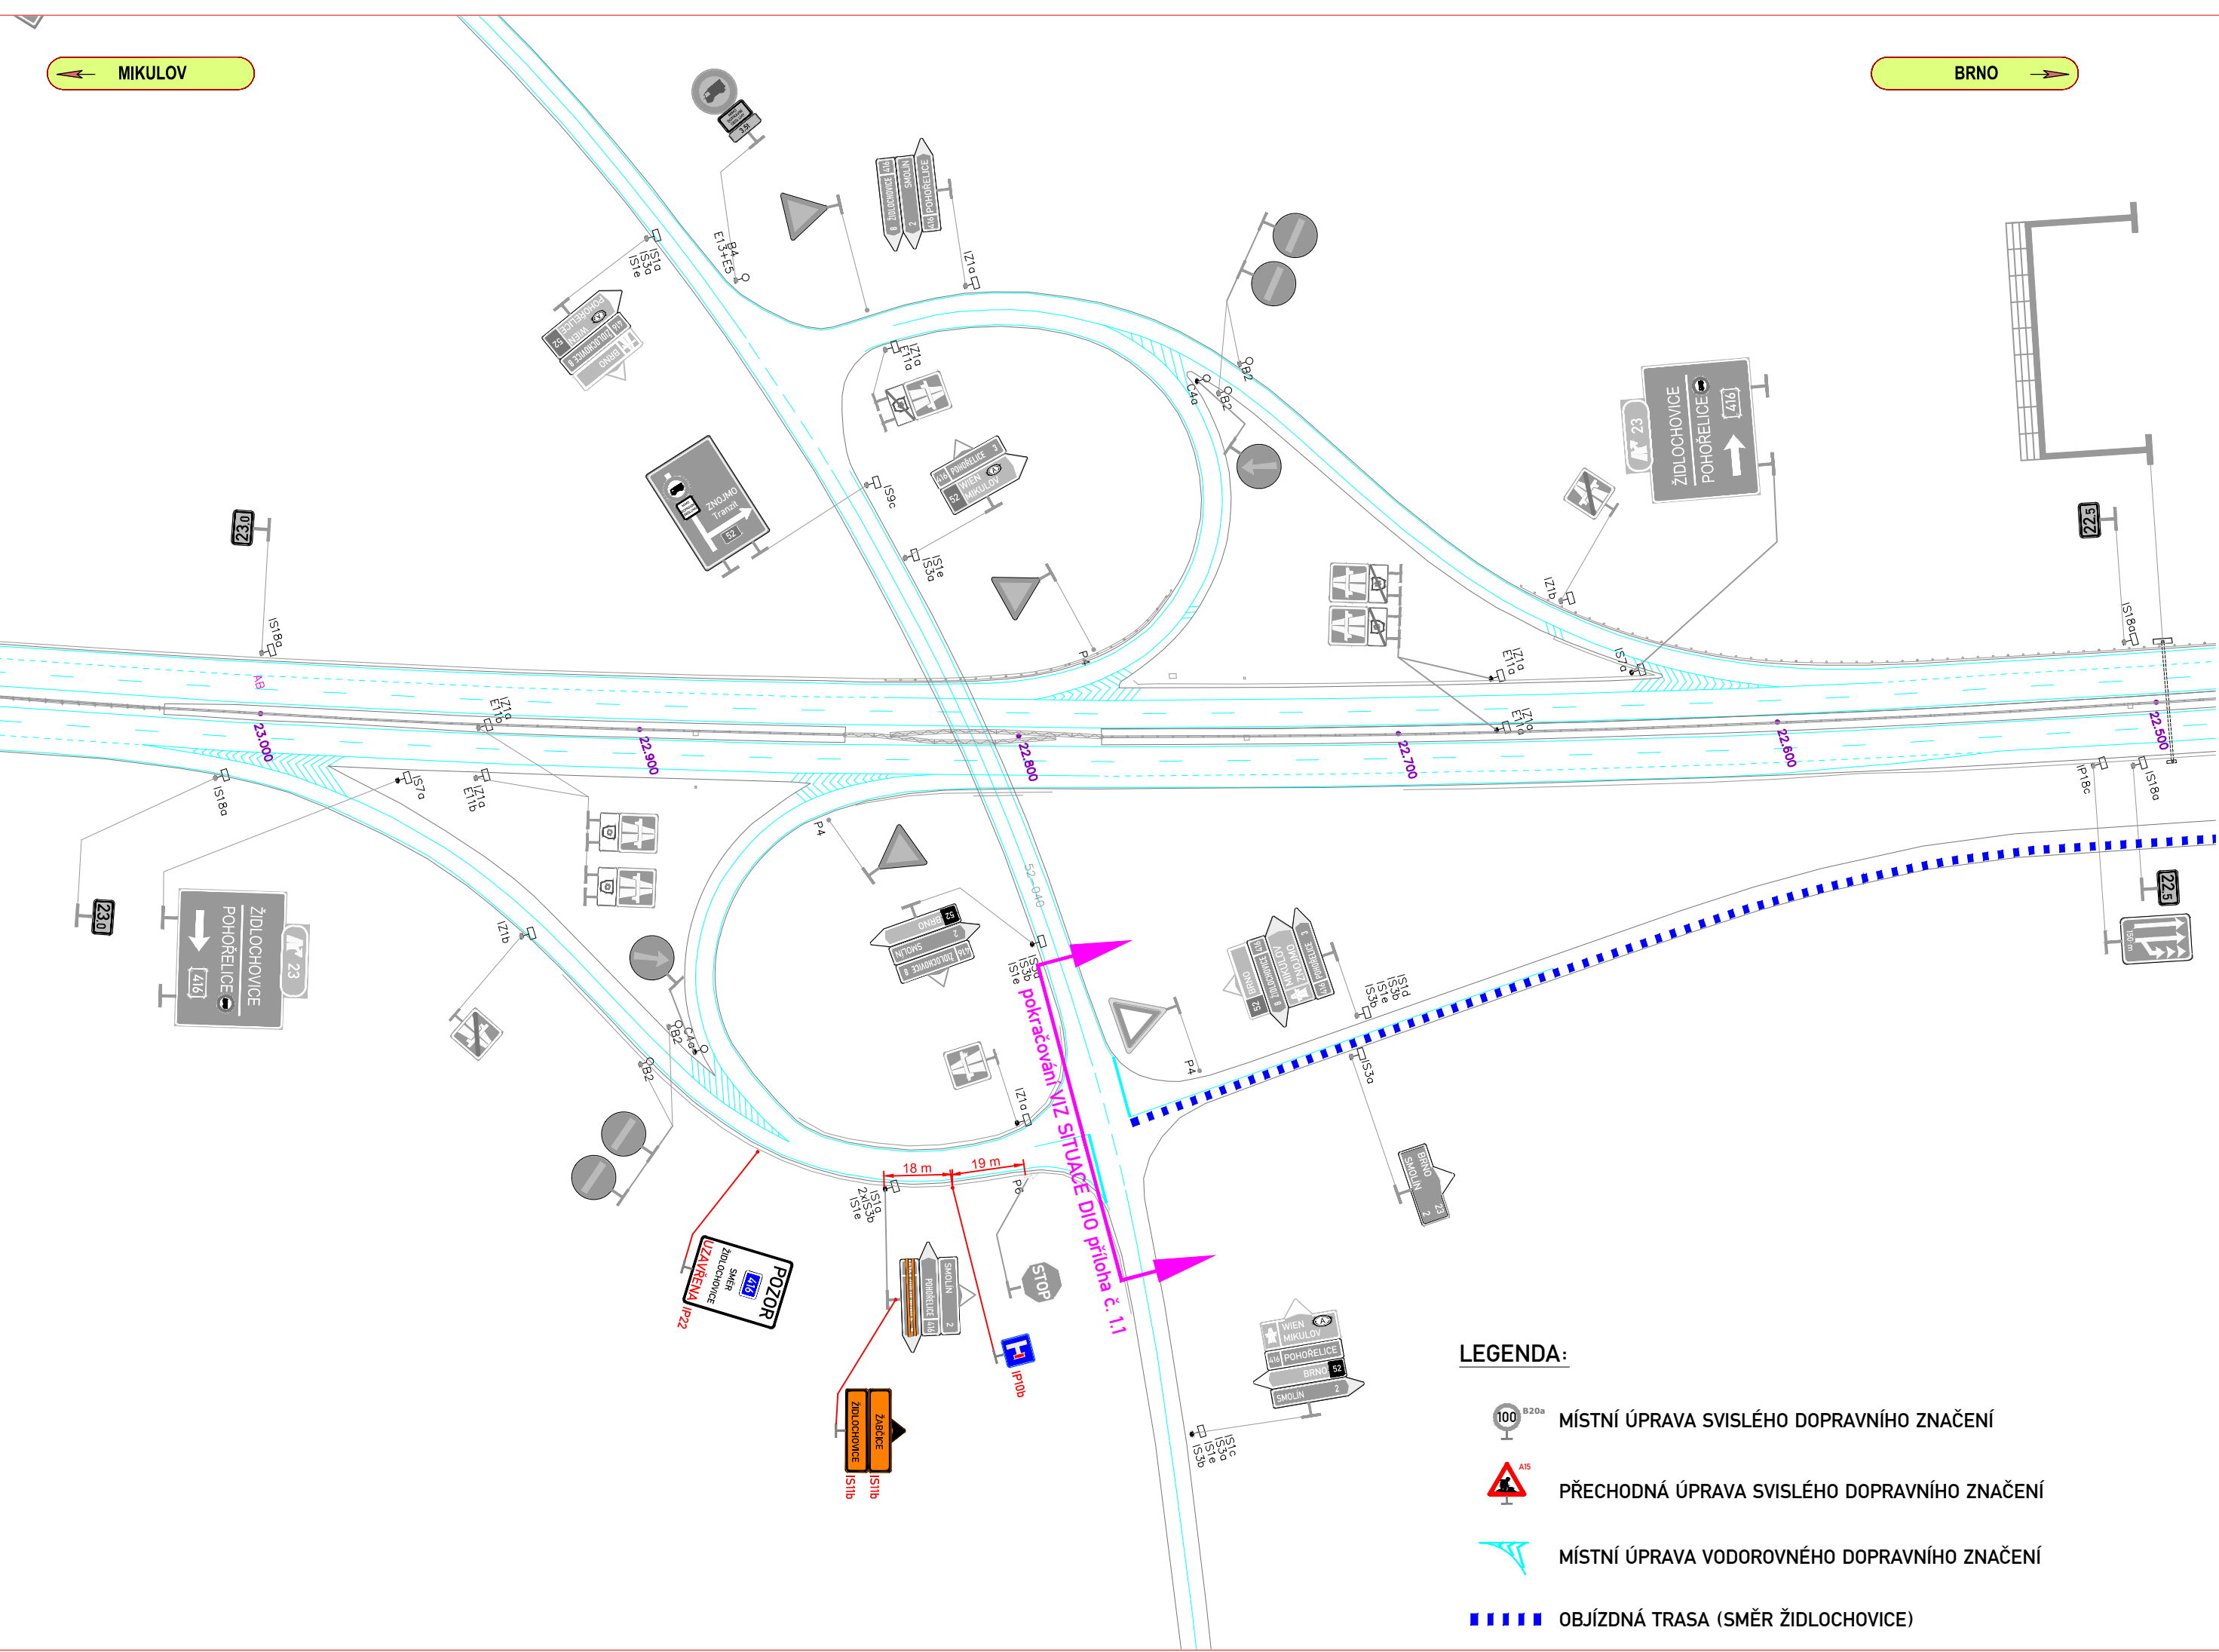

LEGENDA:

-  MÍSTNÍ ÚPRAVA SVISLÉHO DOPRAVNÍHO ZNAČENÍ
-  PŘECHODNÁ ÚPRAVA SVISLÉHO DOPRAVNÍHO ZNAČENÍ
-  MÍSTNÍ ÚPRAVA VODOROVNÉHO DOPRAVNÍHO ZNAČENÍ
-  OBJÍZDNÁ TRASA (SMĚŘ ŽIDLOCHOVICE)

Souřadnicový systém S–JTSK, Výškový systém Bpv

ZNAKOM s.r.o. – ZENGROVA 2694/4, 615 00 BRNO, TEL. 602 593 383, ZNAKOM@ZNAKOM.CZ, (PRACOVIŠTĚ: RYBNÍČEK 12, 602 00 BRNO)			
Navrhl/vypracoval: Štěpán ŘEZNIK podpis:	Zodpovědný projektant: Štěpán ŘEZNIK podpis:		Zhotovitel:
Technická kontrola: Petr ŌSMERA podpis:	Hlavní inženýr projektu: Petr ŌSMERA podpis:		
		 ZNAKOM s.r.o., ZENGROVA 2694/4, 615 00 BRNO	

Kraj:	JIHOMORAVSKÝ	Čís. zakázky:	25Z00095
Okres:	BRNO – VENKOV	Čís. revize:	01
Objednatel:	SÚS JMK	Datum:	8/2024
Akce:	II/416 ŽABČICE - OBALOVNA	Formát:	297x610
		Měřítko:	1:1500
		Stupeň:	
		RDS	
Příloha:	SITUACE DIO DÁLNIČE D52 (EXIT 23) MÚK POHOŘELICE-SEVER	Čís. přílohy:	1.2