


ÚZEMNÍ PLÁN ŽABČICE

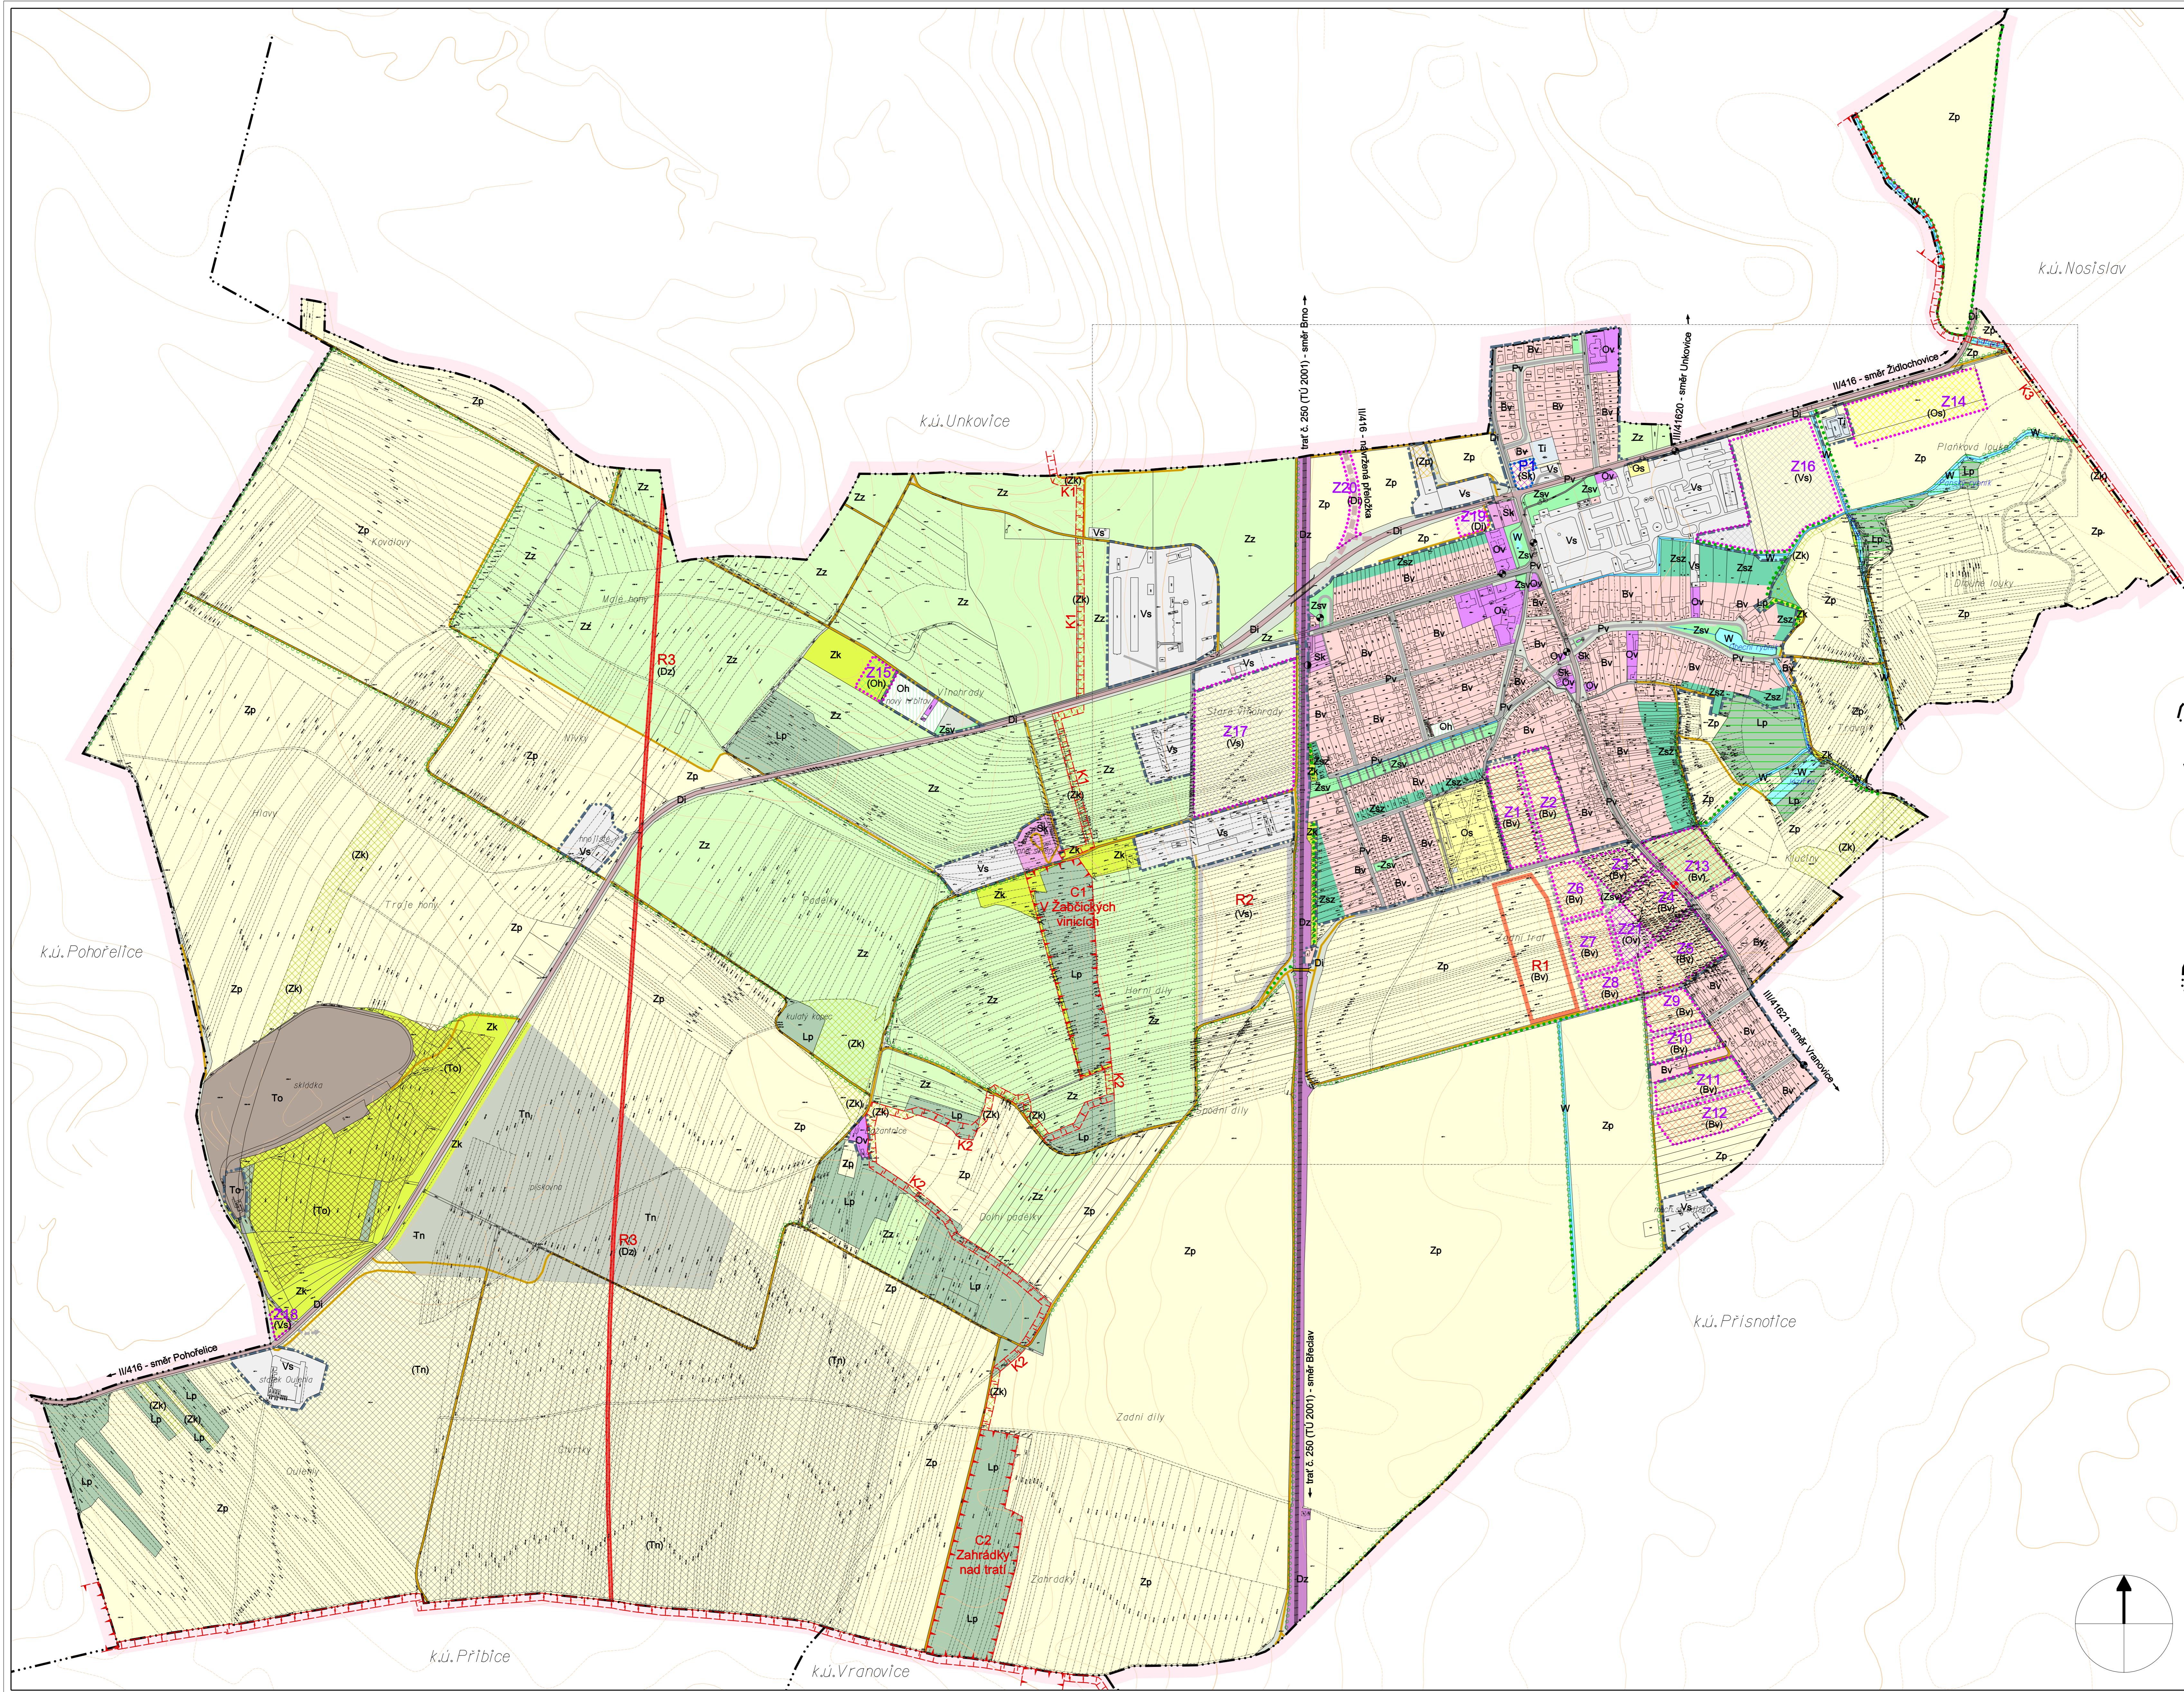

ZÁKLADNÍ ČLENĚNÍ ÚZEMÍ		
hranice řešeného území obce Žabčice	hranice zastavěných území (stav 08/2007)	vymezení zastavěných ploch Z1-21
plány přestavby P1		
		plochy a koridory rezerv R1-3

PLOCHY S ROZDÍLNÝM ZPŮSOBEM Využitím		
plochy stabilizované změnou (návrh)	plochy izometrické rezervy	
Bv (Bv)	(Bv)	plochy pro bydlení venkovské (§4) Z1-13, R1
Sk (Sk)		plochy smíšené obytné komerční (§8) P1
Ov (Ov)		plochy pro občanskou vybavenost veřejnou (§6) Z21
Os (Os)		plochy pro občanskou vybavenost sportovní (§6) Z14
Oh (Oh)		plochy pro občanskou vybavenost - hřbitovy (§6) Z15
Vs (Vs)	(Vs)	plochy pro výrobu a skladování (§1) Z16-18, R2
Ti (Ti)		plochy pro technickou infrastrukturu (§10) Z19-20
Di (Di)		plochy pro dopravní infrastrukturu silniční a místní (§9) Z19-20
Dz (Dz)		plochy pro dopravní infrastrukturu železniční (§9) R3
Pv (Pv)		plochy veřejných prostranství (obecních i soukromých, §7)
Zsv (Zsv)		plochy pro zelení sítění veřejnou
Zsz (Zsz)		plochy pro zelení sítění zahrad
W (W)		plochy vodní a vodo hospodářské (§13)
Zp (Zp)		plochy zemědělské půdy produkční orné (§14)
Zz (Zz)		plochy zemědělské půdy zahrad, sadů a vinic (§14)
Zk (Zk)		plochy pro zelení krajinnou (nelesní porosty)
Lp (Lp)		plochy lesní půdy a PUPFL (§15)
To (To)		plochy technické pro skladování a likvidaci odpadů (§10, vč. rekultivace)
Tn (Tn)		plochy pro těžbu nerostných surovin (§18, vč. rekultivace)
Pp (Pp)		plochy ochrany přírody (§16)

KONCEPCIE DOPRAVY	
zeleznice - stávající trat a výhled VRT	
zeleznici stanice Žabčice	
silnice II. třídy	
silnice III. třídy	
místní komunikace	
účelové komunikace	
pěší komunikace a pojízdné chodníky	
zastávky autobusové dopravy IDS JMK	
značená cyklistická stezka ECS 4 Brno - Wien	

ÚZEMNÍ SYSTÉM EKOLOGICKÉ STABILITY	
lokalní biocentra ÚSES C1-C2	
lokalní biokoridory ÚSES K1-K3	
stromofádi (interakční prvky)	

POZNÁMKY

1) Plochy a koridory pro veřejné prospěšné stavby a opatření jsou na tomto výkresu znázorněny v rámci ploch s rozdílným využitím, v rámci konceptu dopravy a ÚSES.

formát detailního zobrazení hlavního výkresu 1 : 2 000

ZÁZNAM O ÚČINNOSTI	
výdal správní orgán :	razítko obce :
ZASTUPITELSTVO OBCE ŽABČICE	
číslo jednací :	
datum vydání :	
datum účinnosti :	
Mgr. VLADIMÍR ŠMERDA, starosta obce	podpis :
pořizovatel :	razítko pořizovatele :
MĚSTSKÝ ÚŘAD ŽIDLOCHOVICE	
Odbor územního plánování a stavební úřad	
Ing. KAREL SUCHÁNEK	podpis :
vedoucí OÚPSÚ MěÚ Židlochovice	

pořizovatel : Městský úřad Židlochovice
zpracovatel : Ing. arch. Jiří Hála, ateliér Brno
zakázka : ÚPD-73/2005, srpen 2007

2. HLAVNÍ VÝKRES

1 : 5 000