


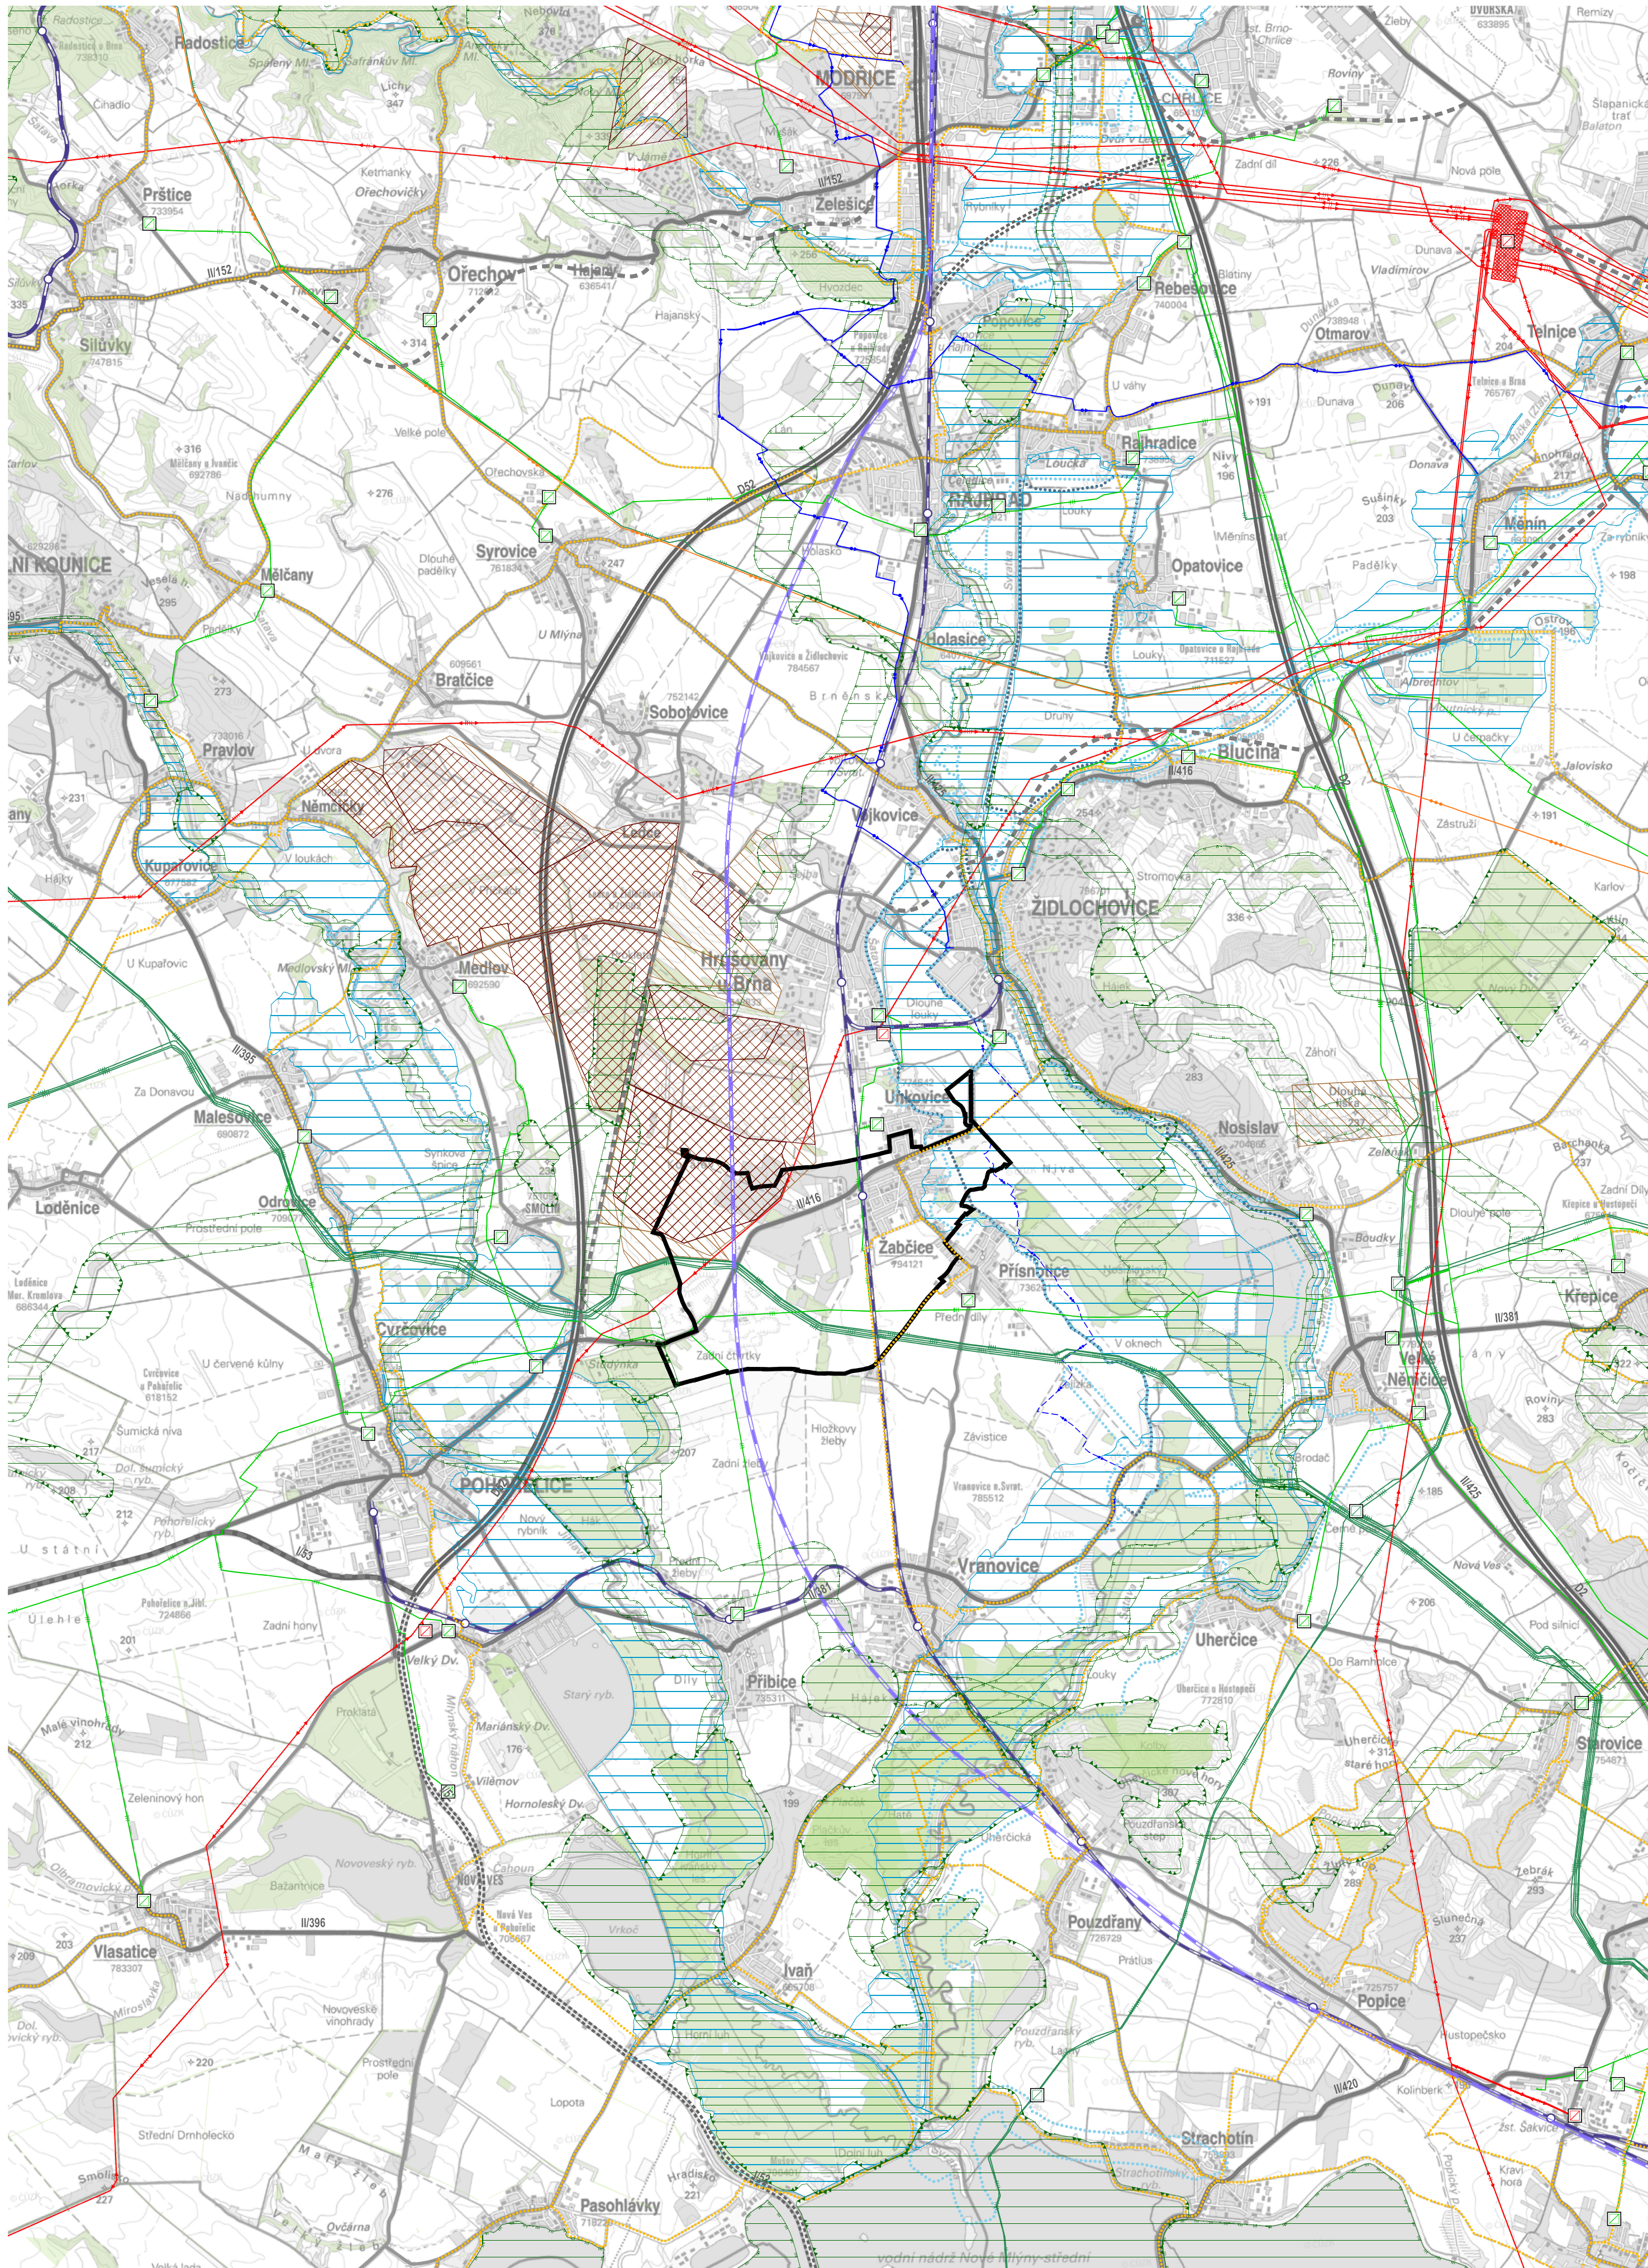










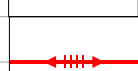

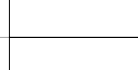

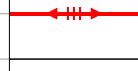
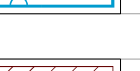

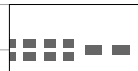
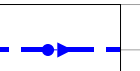

 





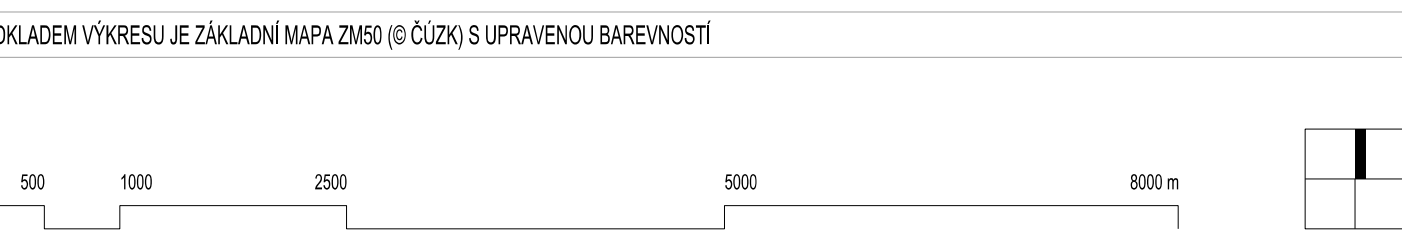


ÚZEMNÍ PLÁN



	ŘEŠENÉ ÚZEMÍ		HRANICE SPRÁVNÍHO OBVODU ORP
			HRANICE ÚZEMÍ OBCE
STAV ÚZEMÍ			
	DÁLNIČE, SILNICE I. TŘÍDY		VODOVOD ZÁSOBOVACÍ
	SILNICE II. TŘÍDY		PLYNOVOD VTL / TRANZITNÍ VTL
	SILNICE III. TŘÍDY		STANICE NA PLYNOVODU VTL
	ŽELEZNICE, ŽELEZNIČNÍ STANICE		ROPOVOD
	ELEKTRICKÉ VEDENÍ VVN 400 KV		ZÁPLAVOVÉ ÚZEMÍ Q100
	ELEKTRICKÉ VEDENÍ VVN 220 KV		DOBÝVACÍ PROSTOR
	ELEKTRICKÉ VEDENÍ VVN 110 KV		CHRÁNĚNÁ LOŽIŠKA NEROSTNÝCH SUROVIN
	EL. STANICE VVN		LESY
	EL. STANICE VVN, VN		

ZÁMĚRY DLE ZŮR JMK			
	DÁLNIČE, SILNICE - NÁVRH		VODOVOD - NÁVRH
	VRT ŽELEZNICE - NÁVRH		NADREGIONÁLNÍ BIODORIDOR ÚSES
	HLAVNÍ CYKLISTICKÁ TRASA		REGIONÁLNÍ BIODORIDOR ÚSES
	PROTIPOVOD. OPATŘENÍ PŘÍRODE BLÍZKÁ - NÁVRH		REGIONÁLNÍ BIODORIDOR ÚSES
	PROTIPOVODNOVÁ OPATŘENÍ TECHNICKÁ - NÁVRH		



ZÁZNAM O ÚČINNOSTI	
Správní orgán, který územní plán vydal: Zastupitelstvo obce Žabčice	Datum nabytí účinnosti územního plánu:
Podzvatel: Obecní úřad Žabčice, Kopeček 4, 664 63 Žabčice, prostřednictvím kvalifikované osoby ve smyslu § 24 odst. 3, písm. a) stavebního zákona	
Oprávněná osoba pořizovatel: Ing. Jakub Coufalík, starosta obce Žabčice	Podpis:

Zpracovatel: knesl kyncl architekti s.r.o., Šumavská 416/15, 602 00 Brno	Podpis:
Garant projektu: doc. Ing. arch. Jakub Kyncl, Ph.D., ČKA 02672	
Projektant tým: doc. Ing. arch. Jakub Kyncl, Ph.D., Ing. arch. Jiří Knesl, Ing. arch. Bohuš Zoubek, Ing. arch. Jan Špiřík, Ing. arch. Jaroslava Soukupová	
Dopravní infrastruktura: Ing. Kateřina Polesná (A&E&R DPK s.r.o.)	Zábor půdního fondu: Ing. arch. Jiří Knesl
Technická infrastruktura – vodní hospodářství, zásobování plynem: Ing. Vítězslav Vaněk	Krajina: Ing. arch. Jiří Knesl
Technická infrastruktura – zásobování elektřinou: Ing. Vlastimil Nepevný	ÚSES: RNDr. Jiří Kodán (AGERIS s.r.o.)

ÚZEMNÍ PLÁN ŽABČICE		Datum:	2026
VÝKRES ŠIRŠÍCH VZTAHŮ		Formát:	610 x 610 mm
		Číslo zakázky:	00829_80
		Mřížka:	1:50 000
		Číslo výkresu:	II/02